



* 内付の場合は、屋根勾配がありません

シャッターケース W + 90

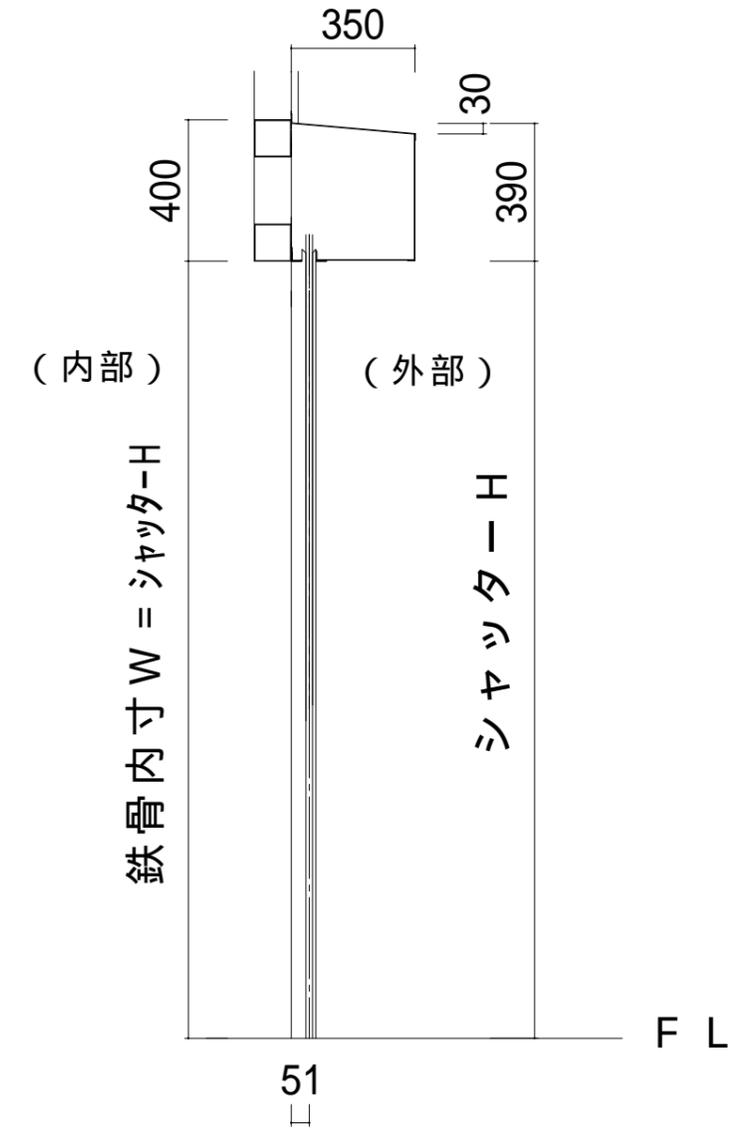

鉄骨内寸法 = シャッターW

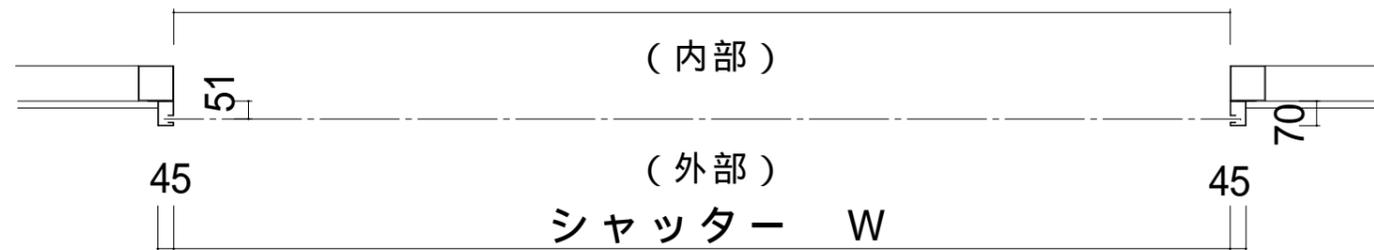

* 内付にした場合、三方枠の付かない納まりになります

KBS003

設計		現場名		承認	審査	作成	縮尺	理研シャッター 理研鋼業株式会社	図面
施工		軽量バランスシャッター(鉄骨・外付)				森田	1/20		