



シャッターケース  $W = W + 200$

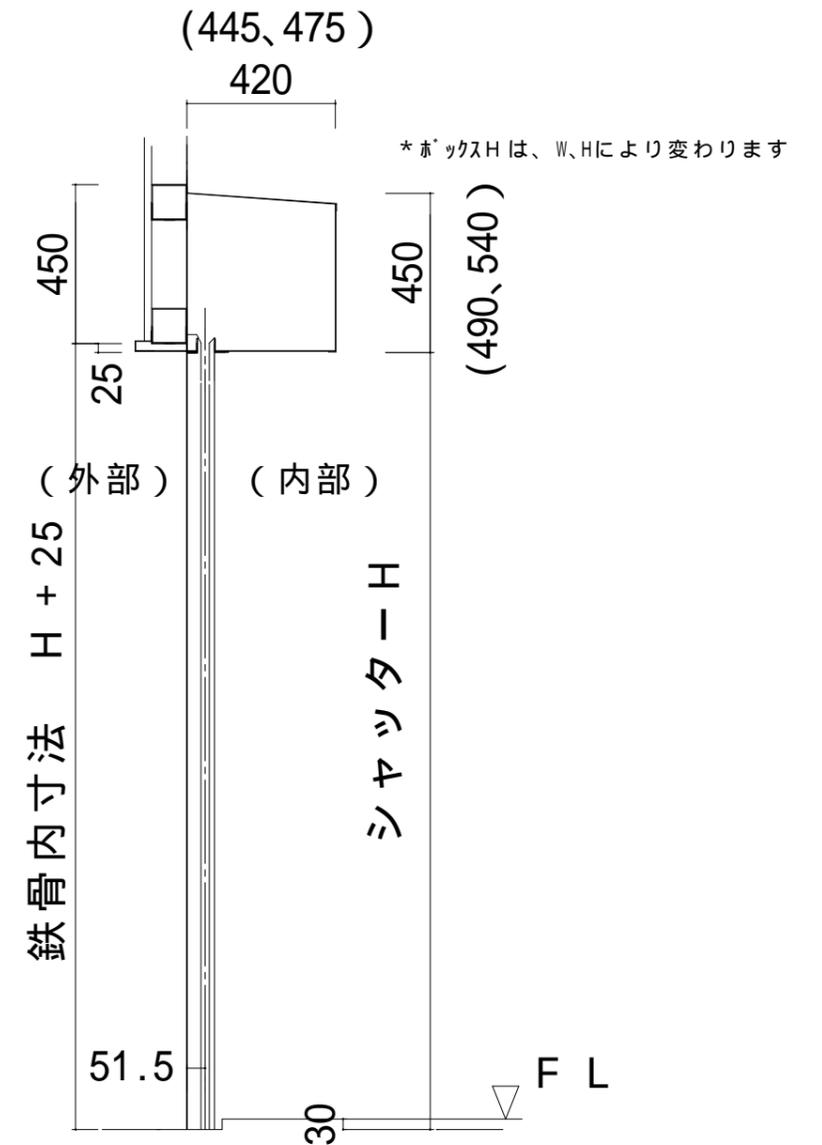

鉄骨内寸法  $W + 50$

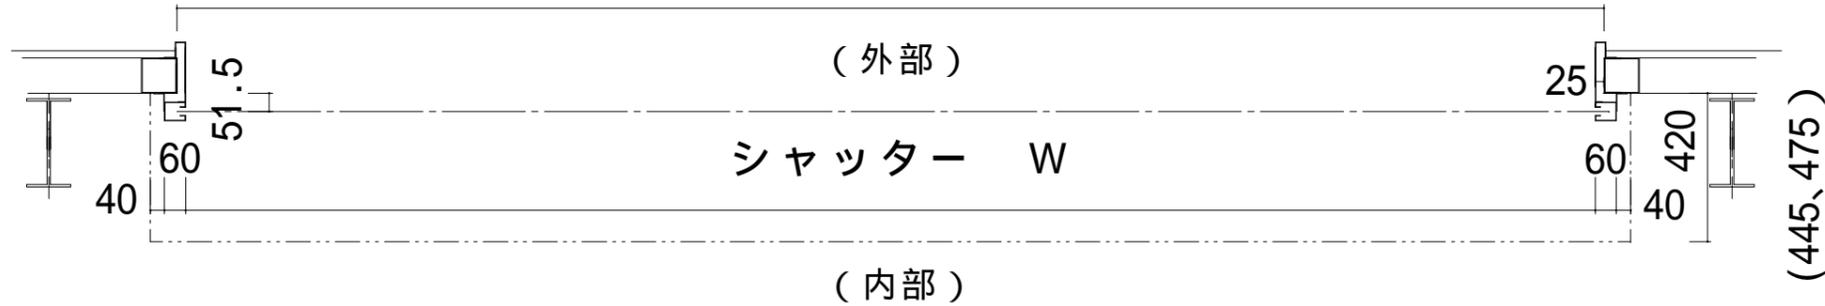

KDS005

設計		現場名		承認	審査	作成	縮尺	理研シャッター 理研鋼業株式会社	図面
施工		軽量電動シャッター (鉄骨・三方枠納まり)				森田	1/20		